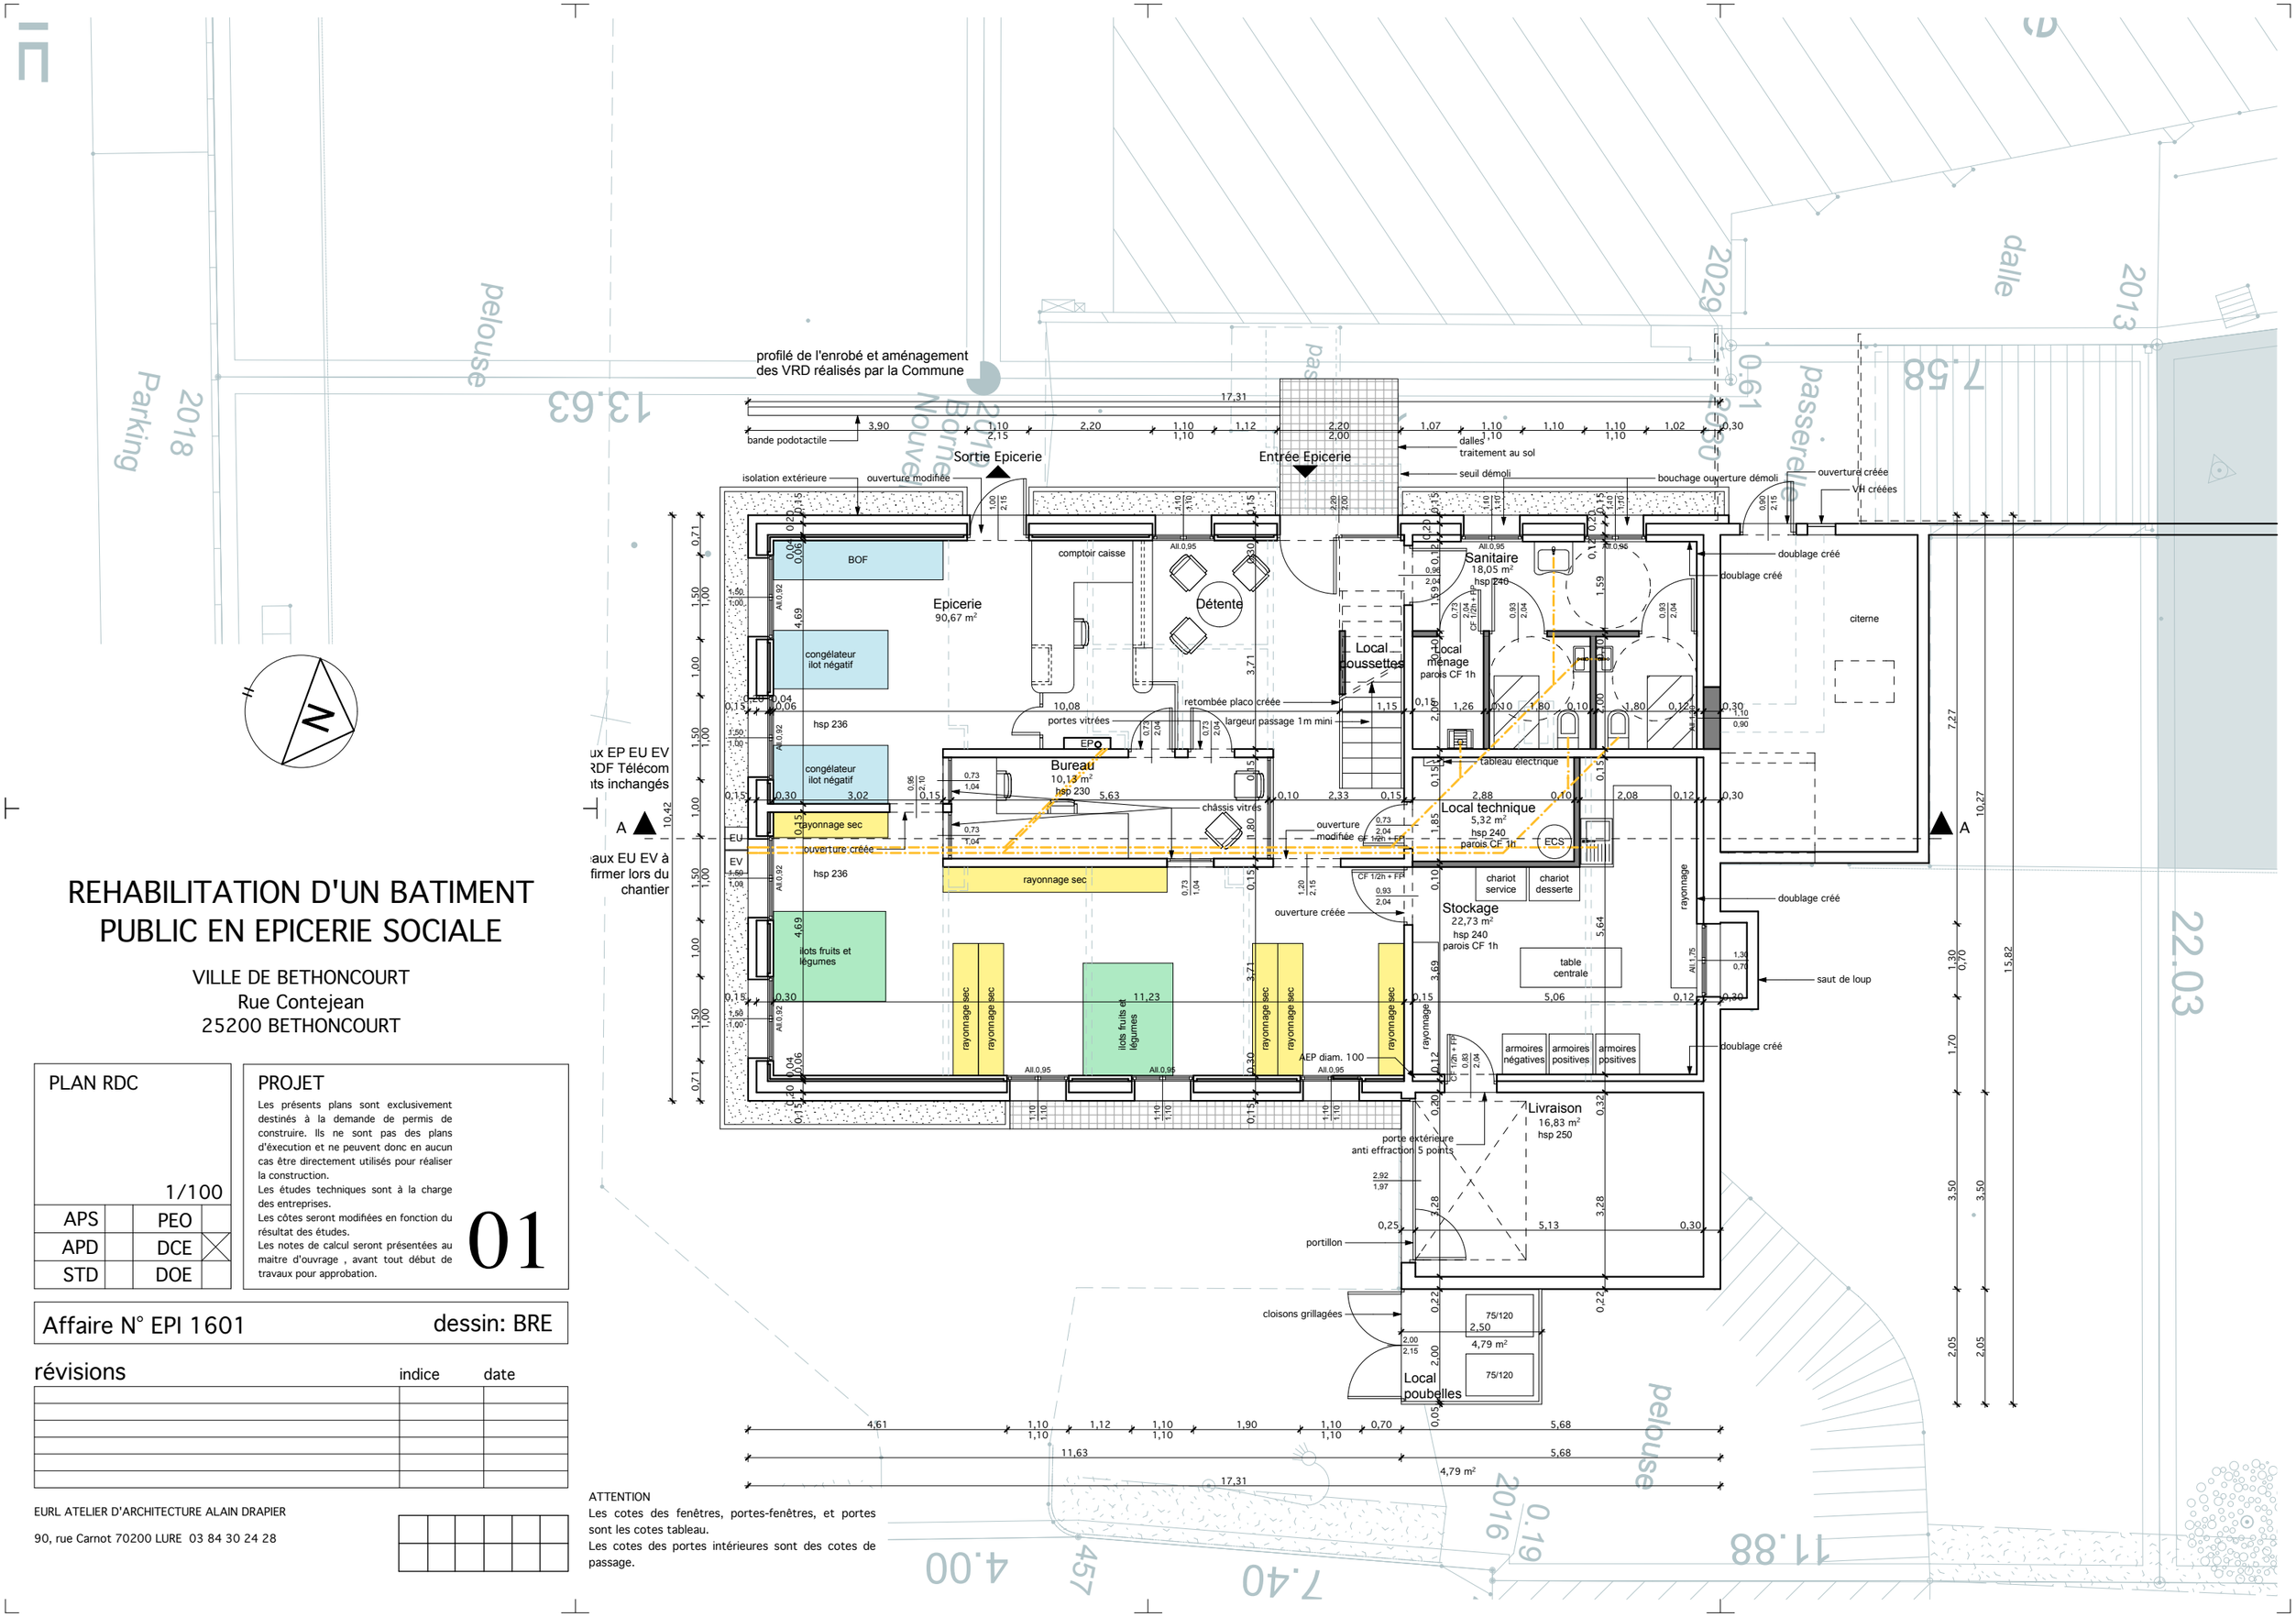

REHABILITATION D'UN BATIMENT PUBLIC EN EPICERIE SOCIALE

VILLE DE BETHONCOURT
Rue Contejean
25200 BETHONCOURT

PLAN RDC			
		1/100	
APS		PEO	
APD		DCE	X
STD		DOE	

PROJET

Les présents plans sont exclusivement destinés à la demande de permis de construire. Ils ne sont pas des plans d'éxecution et ne peuvent donc en aucun cas être directement utilisés pour réaliser la construction.
Les études techniques sont à la charge des entreprises.
Les côtes seront modifiées en fonction du résultat des études.
Les notes de calcul seront présentées au maitre d'ouvrage , avant tout début de travaux pour approbation.

01

Affaire N° EPI 1601 dessin: BRE

révisions	indice	date

EURL ATELIER D'ARCHITECTURE ALAIN DRAPIER
90, rue Carnot 70200 LURE 03 84 30 24 28

ATTENTION
Les cotes des fenêtres, portes-fenêtres, et portes sont les cotes tableau.
Les cotes des portes intérieures sont des cotes de passage.